




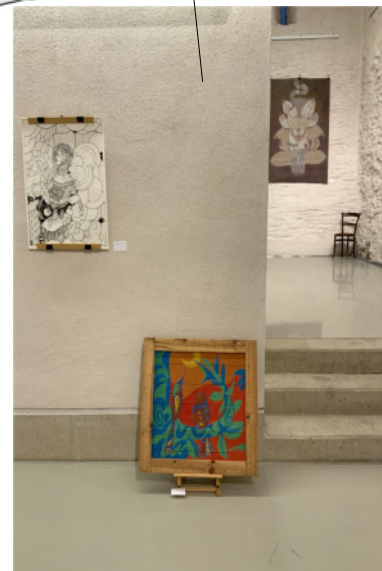

stab 1:50

Grundriss Wände Erdgeschoss

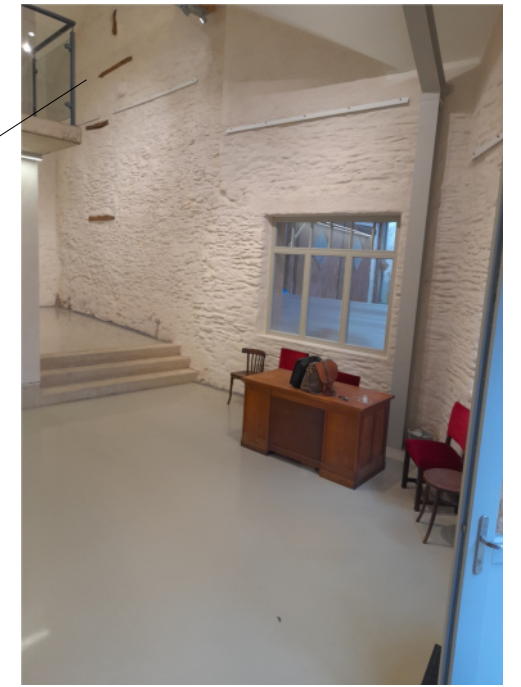

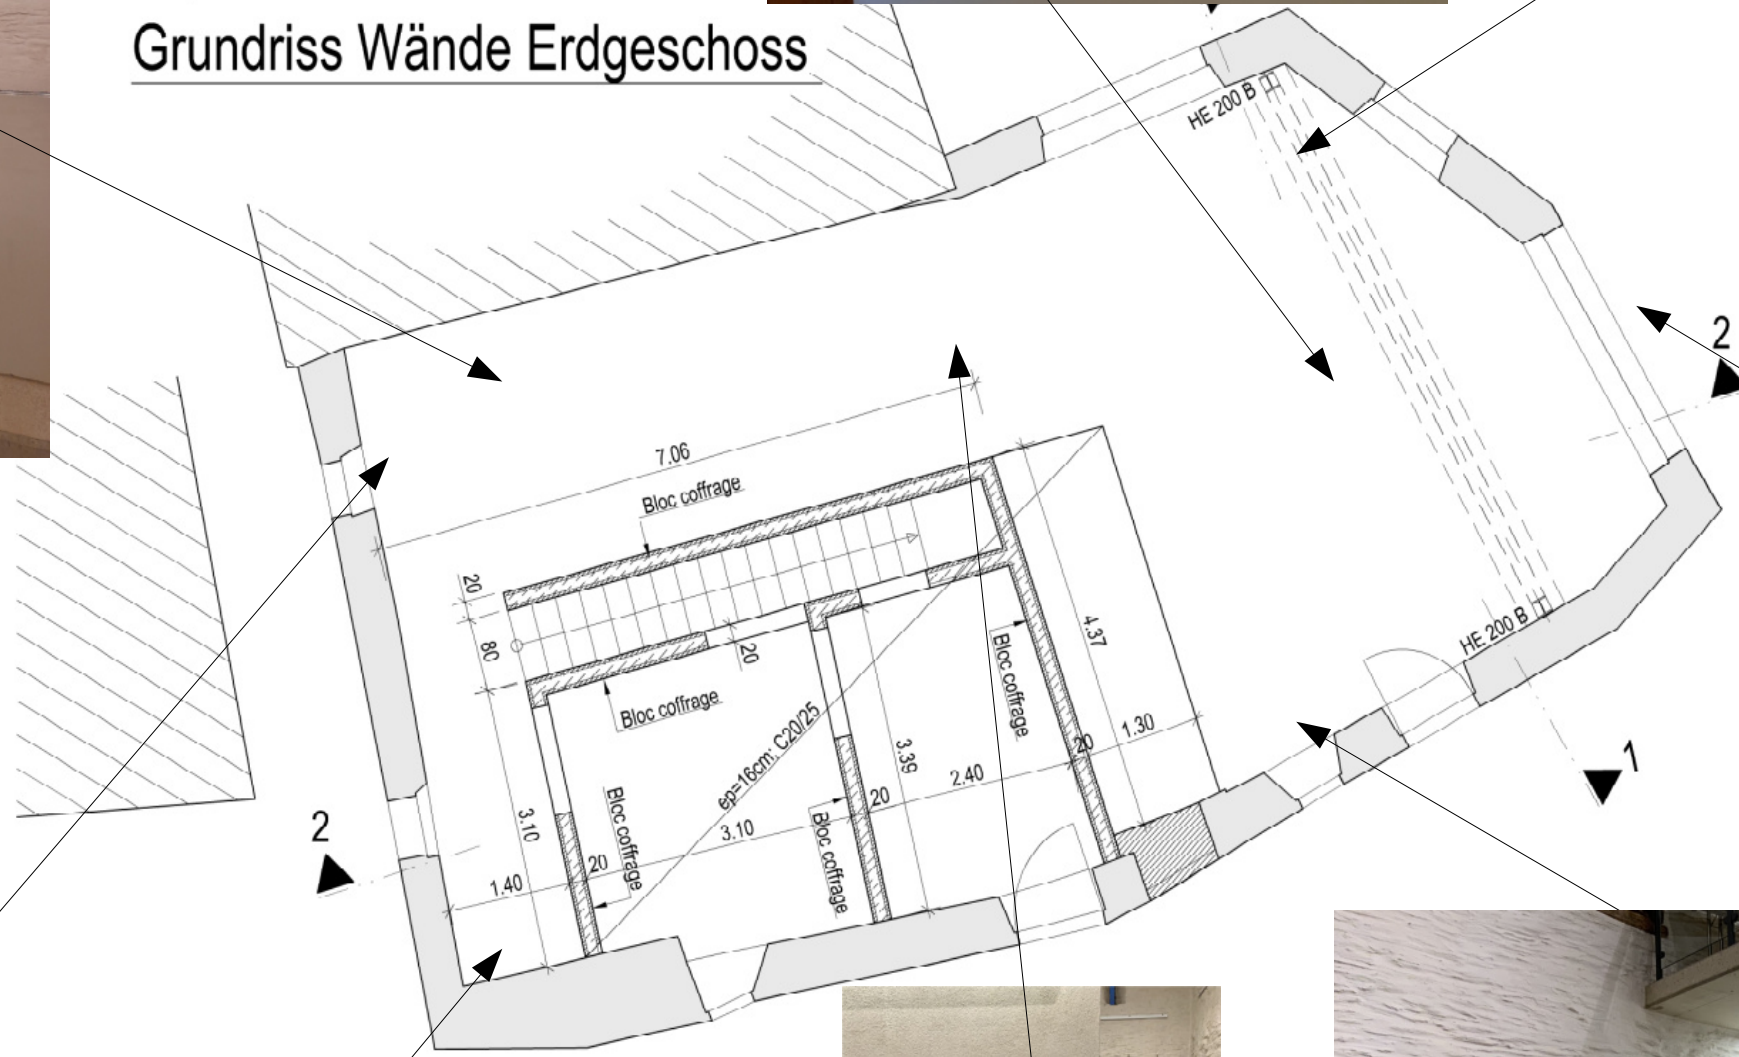

Grundriss Obergeschoss

